# CỤM DÂN CƯ ẤP LONG PHÚ A

## XÃ PHÚ THÀNH A - H. TAM NÔNG - T. ĐỒNG THÁP

**TỶ LỆ : 1 / 500**

**DIỆN TÍCH : 50208 HA - TỔNG SỐ NỀN 287 NỀN - ĐT NỀN CHỦ YẾU : 5x16= 80 m2**




MẶT BẰNG QUI HOẠCH CHI TIẾT SỬ DỤNG ĐẤT




VỊ TRÍ - LIÊN HỆ KHU ĐẤT QHI HOẠCH

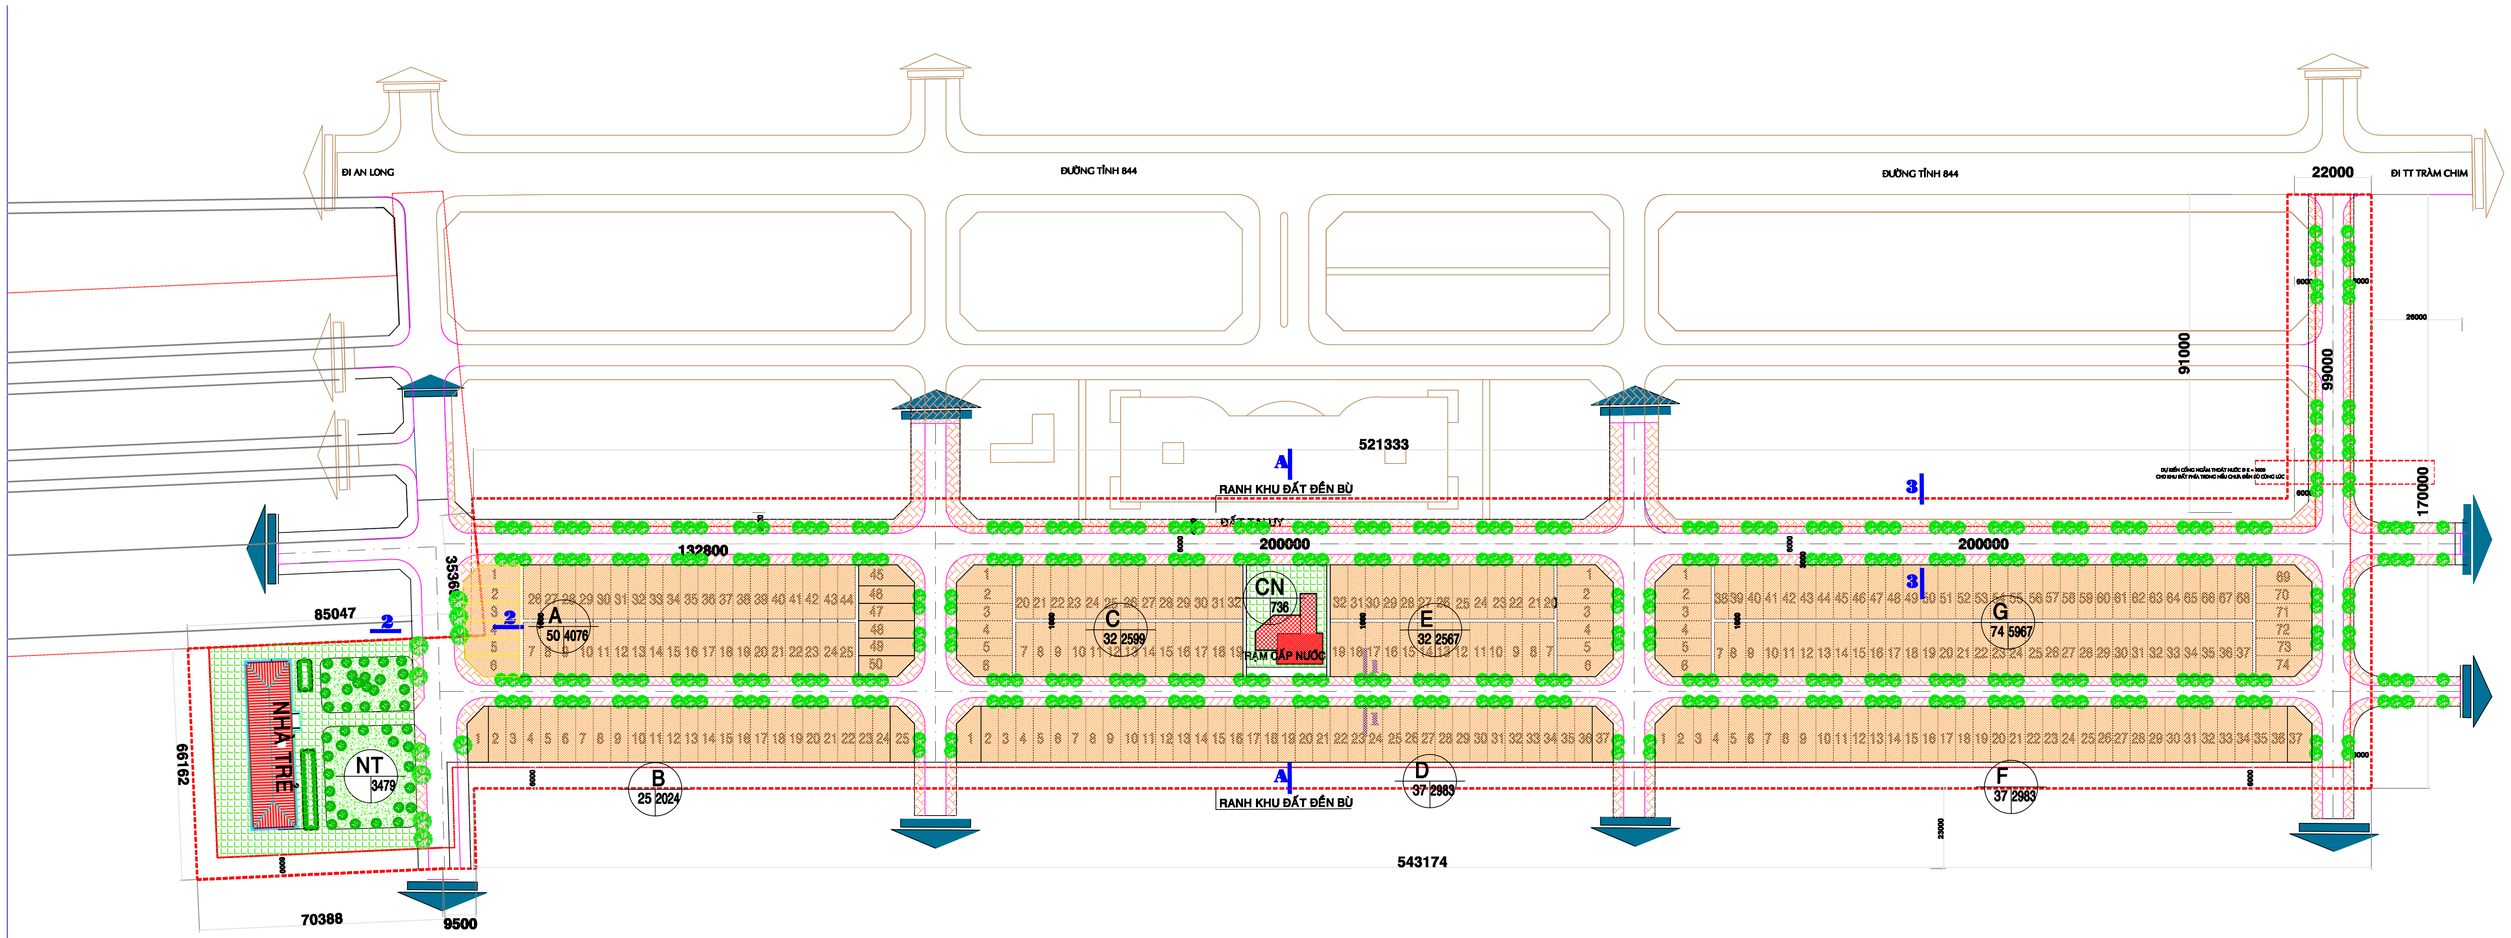


**HOẠ ĐỒ VỊ TRÍ LIÊN HỆ VÙNG**

BẢNG TỔNG HỢP DIỆN TÍCH LÔ ĐẤT
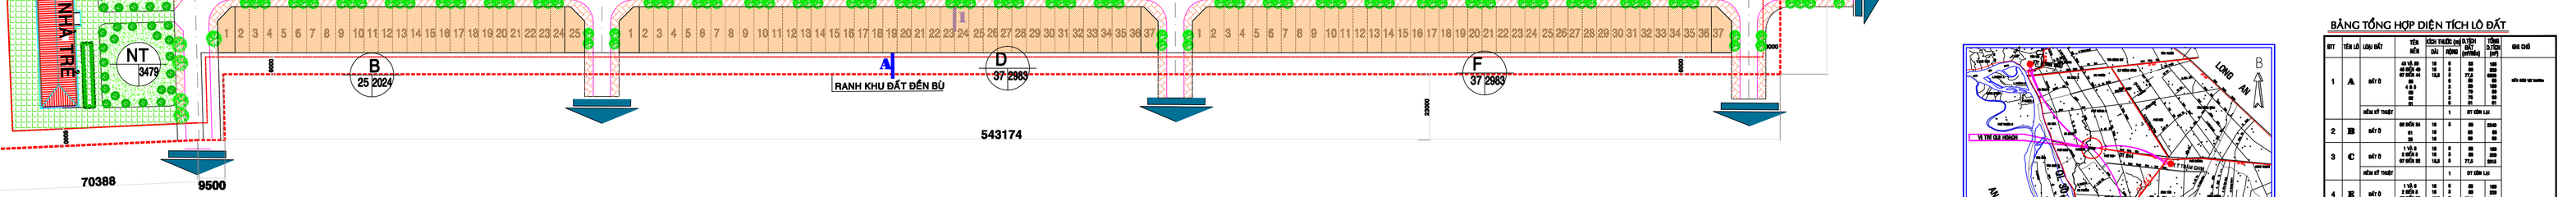
| STT | TÊN LÔ | LOẠI ĐẤT | TẦNG CAO | MẬT ĐỘ XD (%) | DIỆN TÍCH ĐẤT (m2) | GHI CHÚ |
|---|---|---|---|---|---|---|
| 1 | A | ĐẤT Ở | 1 | 80 | 4076 | |
| | | NHÀ KỸ THUẬT | 1 | 80 | 144 | |
| 2 | B | ĐẤT Ở | 1 | 80 | 2024 | |
| | | NHÀ KỸ THUẬT | 1 | 80 | 144 | |
| 3 | C | ĐẤT Ở | 1 | 80 | 2599 | |
| | | NHÀ KỸ THUẬT | 1 | 80 | 144 | |
| 4 | E | ĐẤT Ở | 1 | 80 | 2567 | |
| | | NHÀ KỸ THUẬT | 1 | 80 | 144 | |
| 5 | D | ĐẤT Ở | 1 | 80 | 2983 | |
| 6 | F | ĐẤT Ở | 1 | 80 | 2983 | |
| 7 | G | ĐẤT Ở | 1 | 80 | 5967 | |
| | | NHÀ KỸ THUẬT | 1 | 80 | 144 | |

GHI CHÚ

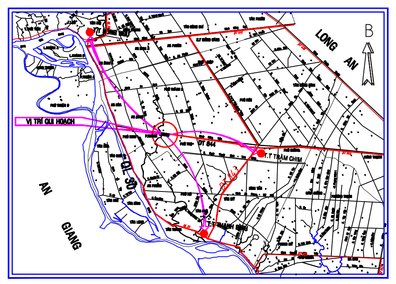


MẶT CẮT A-A NGANG KHU QUI HOẠCH




MẶT CẮT 2-2

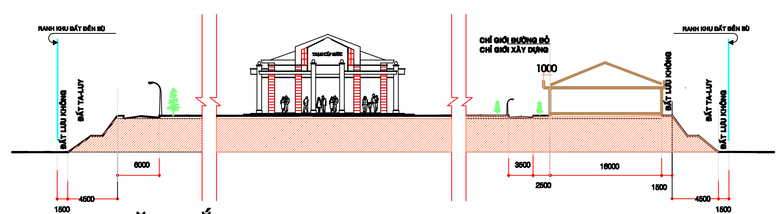


MẶT CẮT 1-1

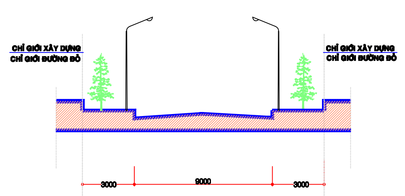


MẶT CẮT 3-3

BẢNG CÂN BẰNG ĐẤT ĐAI
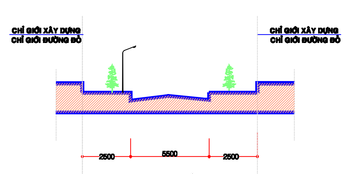
| STT | LOẠI ĐẤT | DIỆN TÍCH ( HA ) | TỈ LỆ (%) | SỐ TẦNG CAO |
|---|---|---|---|---|
| 1 | ĐẤT Ở | 2,3199 | 54,83 | 1 TẦNG |
| 2 | ĐẤT CÔNG TRÌNH CC | 0,4215 | 9.95 | 1TẦNG |
| 3 | ĐẤT GIAO THÔNG VỈA HÈ | 1,4907 | 35,22 | |
| 4 | ĐẤT QUI HOẠCH | 4,2321 | 100% | |
| 5 | ĐẤT TA-LUY, LƯU KHÔNG | 1,0140 | | |
| 6 | TỔNG CỘNG | 5,2461 | | |

B

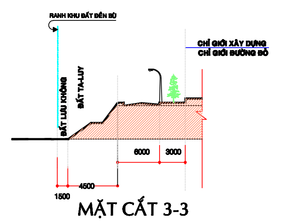CƠ QUAN PHÊ DUYỆT:
UBND HUYỆN TAM NÔNG - TỈNH ĐỒNG THÁP

Kèm quyết định số : ngày tháng năm

CƠ QUAN THẨM ĐỊNH:
SỞ XÂY DỰNG TỈNH ĐỒNG THÁP

Kèm công văn số : ngày tháng năm

CHỦ ĐẦU TƯ
PHÒNG CÔNG THƯƠNG HUYỆN TAM NÔNG

ngày tháng năm

CÔNG TRÌNH :
QUY HOẠCH CỤM DÂN CƯ ẤP LONG PHÚ A
XÃ PHÚ THÀNH A HUYỆN TAM NÔNG TỈNH ĐỒNG THÁP

TÊN BẢN VẼ:
QUI HOẠCH TỔNG THỂ KHÔNG GIAN KIẾN TRÚC

| BẢN VẼ : | GHÉP | TỈ LỆ: | Ngày HT 04/10/2020 |
|---|---|---|---|
| SỐ : 02 | TỜ ------ | 1/500 | |
| THỂ HIỆN | NGUYỄN PHƯƠNG ĐÔNG | | |
| THIẾT KẾ | KTS : NGUYỄN BÌNH PHƯƠNG | | |
| KIỂM TRA | | | |
| CHỦ TRÌ | KTS : NGUYỄN BÌNH PHƯƠNG | | |

GIÁM ĐỐC CTY
TRẦN PHÚ QUỐI

C.TY TRÍCH TƯ VẤN ĐẦU TƯ XÂY DỰNG ĐỒNG TÂM
ĐC : 15, 30 , PHƯỜNG MỸ PHÚ - TP Cao Lãnh - Đồng Tháp
ĐT : 0917.2003.502