

QUI HOẠCH CỤM DÂN CƯ ẤP PHÚ XUYÊN - XÃ PHÚ ĐỨC HUYỆN TAM NÔNG - TỈNH ĐỒNG THÁP

TL : 1 : 500






- 1 UBND XÃ
- 2 TRÀM Y TẾ
- 3 TRƯỜNG HỌC
- 4 NHÀ TRẺ MẪU GIÁO
- 5 NHÀ LỒNG CHỢ

BẢNG TỔNG HỢP LÔ NỀN

STT	TÊN LÔ	SỐ NỀN	DIỆN TÍCH
1	LÔ A	1-12	5m x 16m 4,5m x 18m
2	LÔ B	13-22	5m x 17m
3	LÔ C	1-14, 16-30	5m x 17m (5,5m - 11m) x 17m (6,5m - 11m) x 17m
4	LÔ D	1-7, 9-11, 13-17	4,5m x 16m (5,5m - 10,5m) x 18m 31-35 5m x 16m 20-27 28-29 30 5m x (5,5m - 11,5m)
5	LÔ E	1, 8, 13, 19, 20	5m x 18m 26, 31, 36 1-7, 11-18 21-26, 32-37
6	LÔ F	1-8	4,5m x 18m
7	LÔ G	9-14, 16-21	5m x 17m 22, 15 2-10, 12-19 4,5m x 17m (2m - 7m) x 17m (3,8m - 9,7m) x 17m
8	LÔ H	1-8, 26-19	4,5m x 18m
9	LÔ K	9-18	4,5m x 17m
	TỔNG CỘNG	1-12	5m x 16m 17987,5 m ²

BẢNG TỔNG HỢP DIỆN TÍCH

STT	TÊN CÔNG TRÌNH	DIỆN TÍCH	TỶ LỆ %
1	ĐẤT XÂY DỰNG	17987,5 m ²	34,4%
2	UBND XÃ	1695 m ²	3,2%
3	TRÀM Y TẾ	1400 m ²	2,6%
4	TRƯỜNG HỌC	1256 m ²	2,4%
5	NHÀ TRẺ MẪU GIÁO	1029 m ²	1,9%
6	NHÀ LỒNG CHỢ	2511 m ²	4,7%
7	GIÀO THÔNG	27564,4 m ²	51,2%

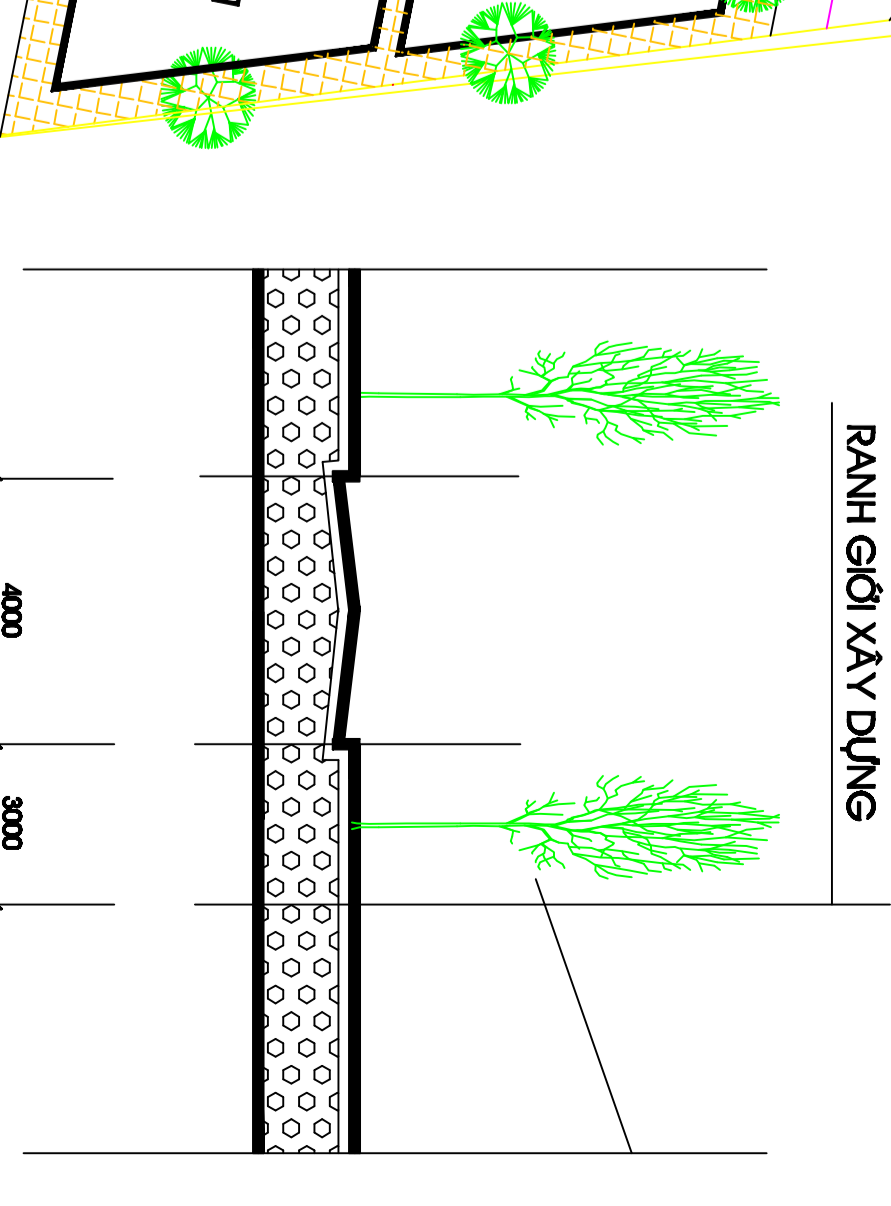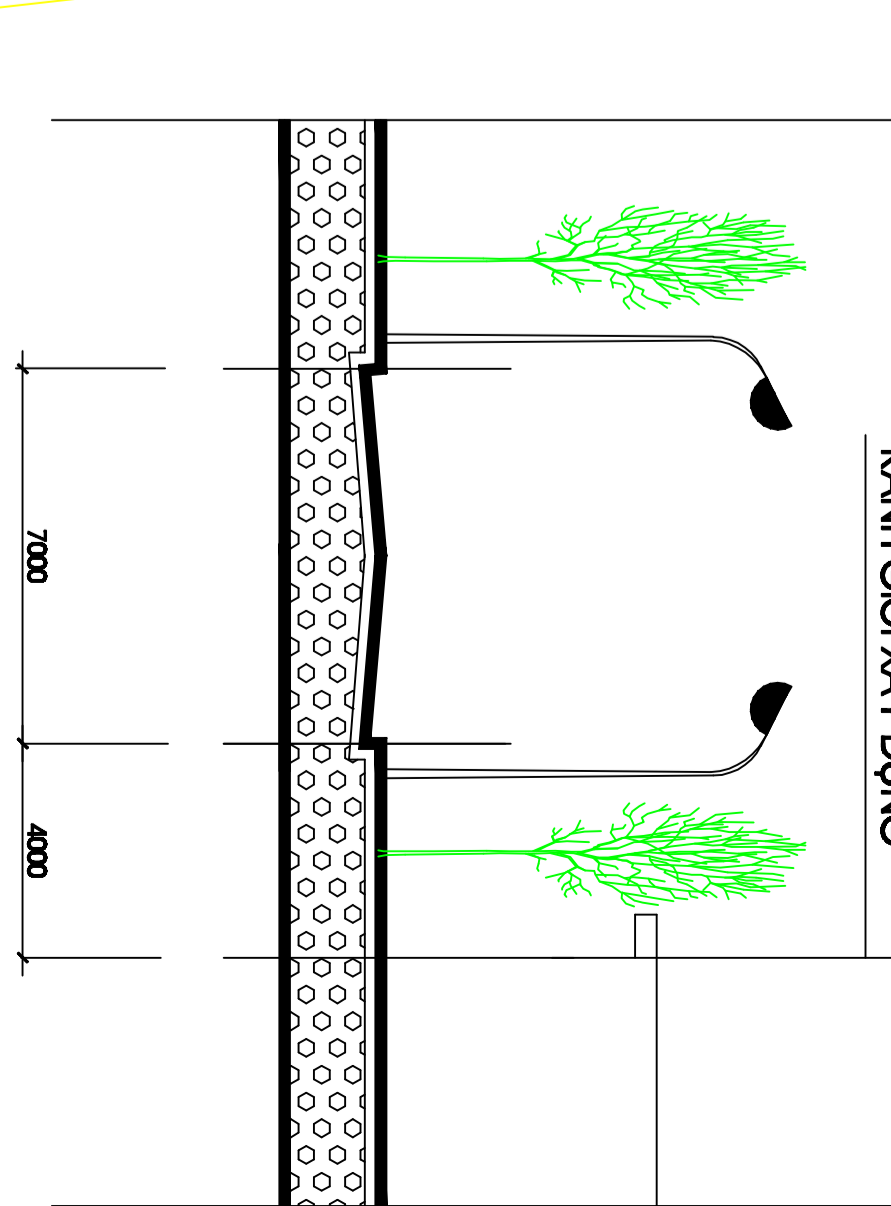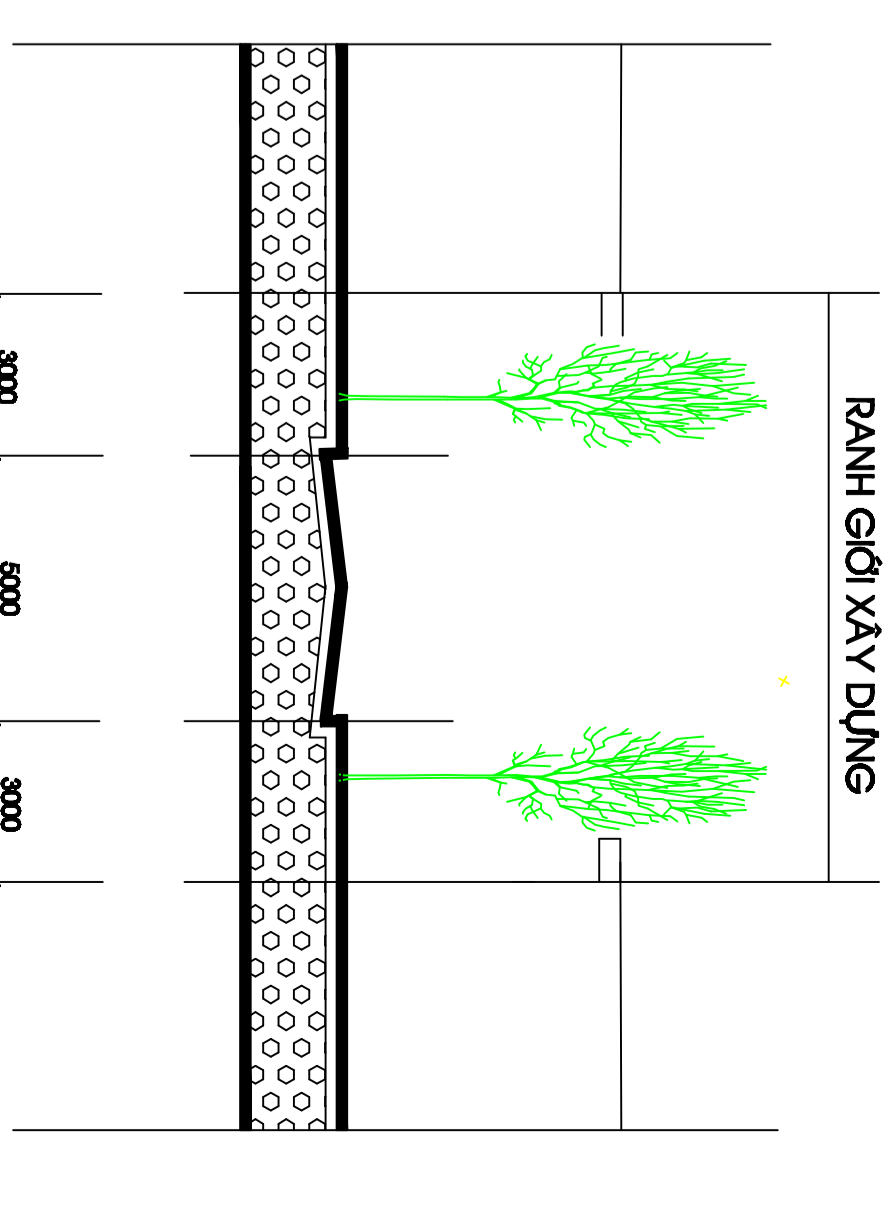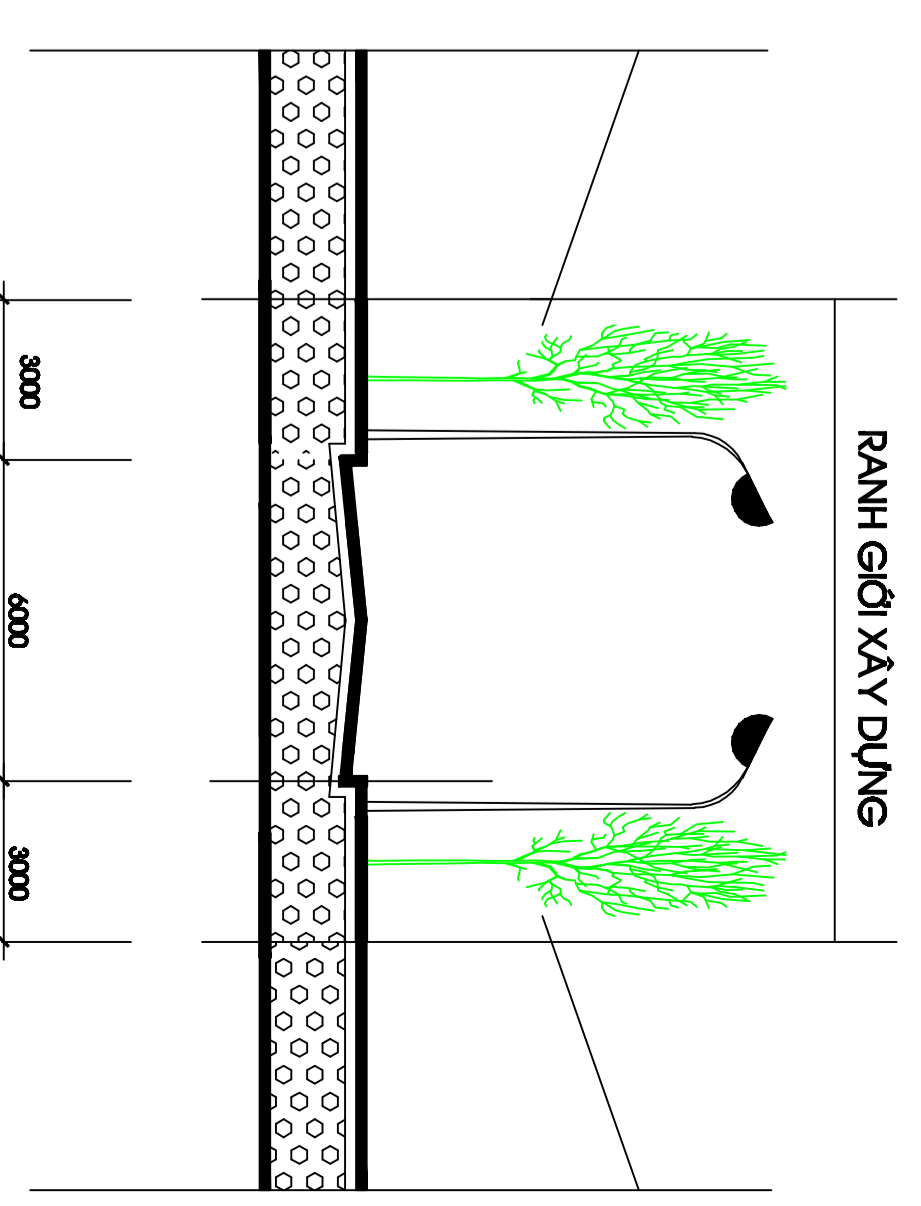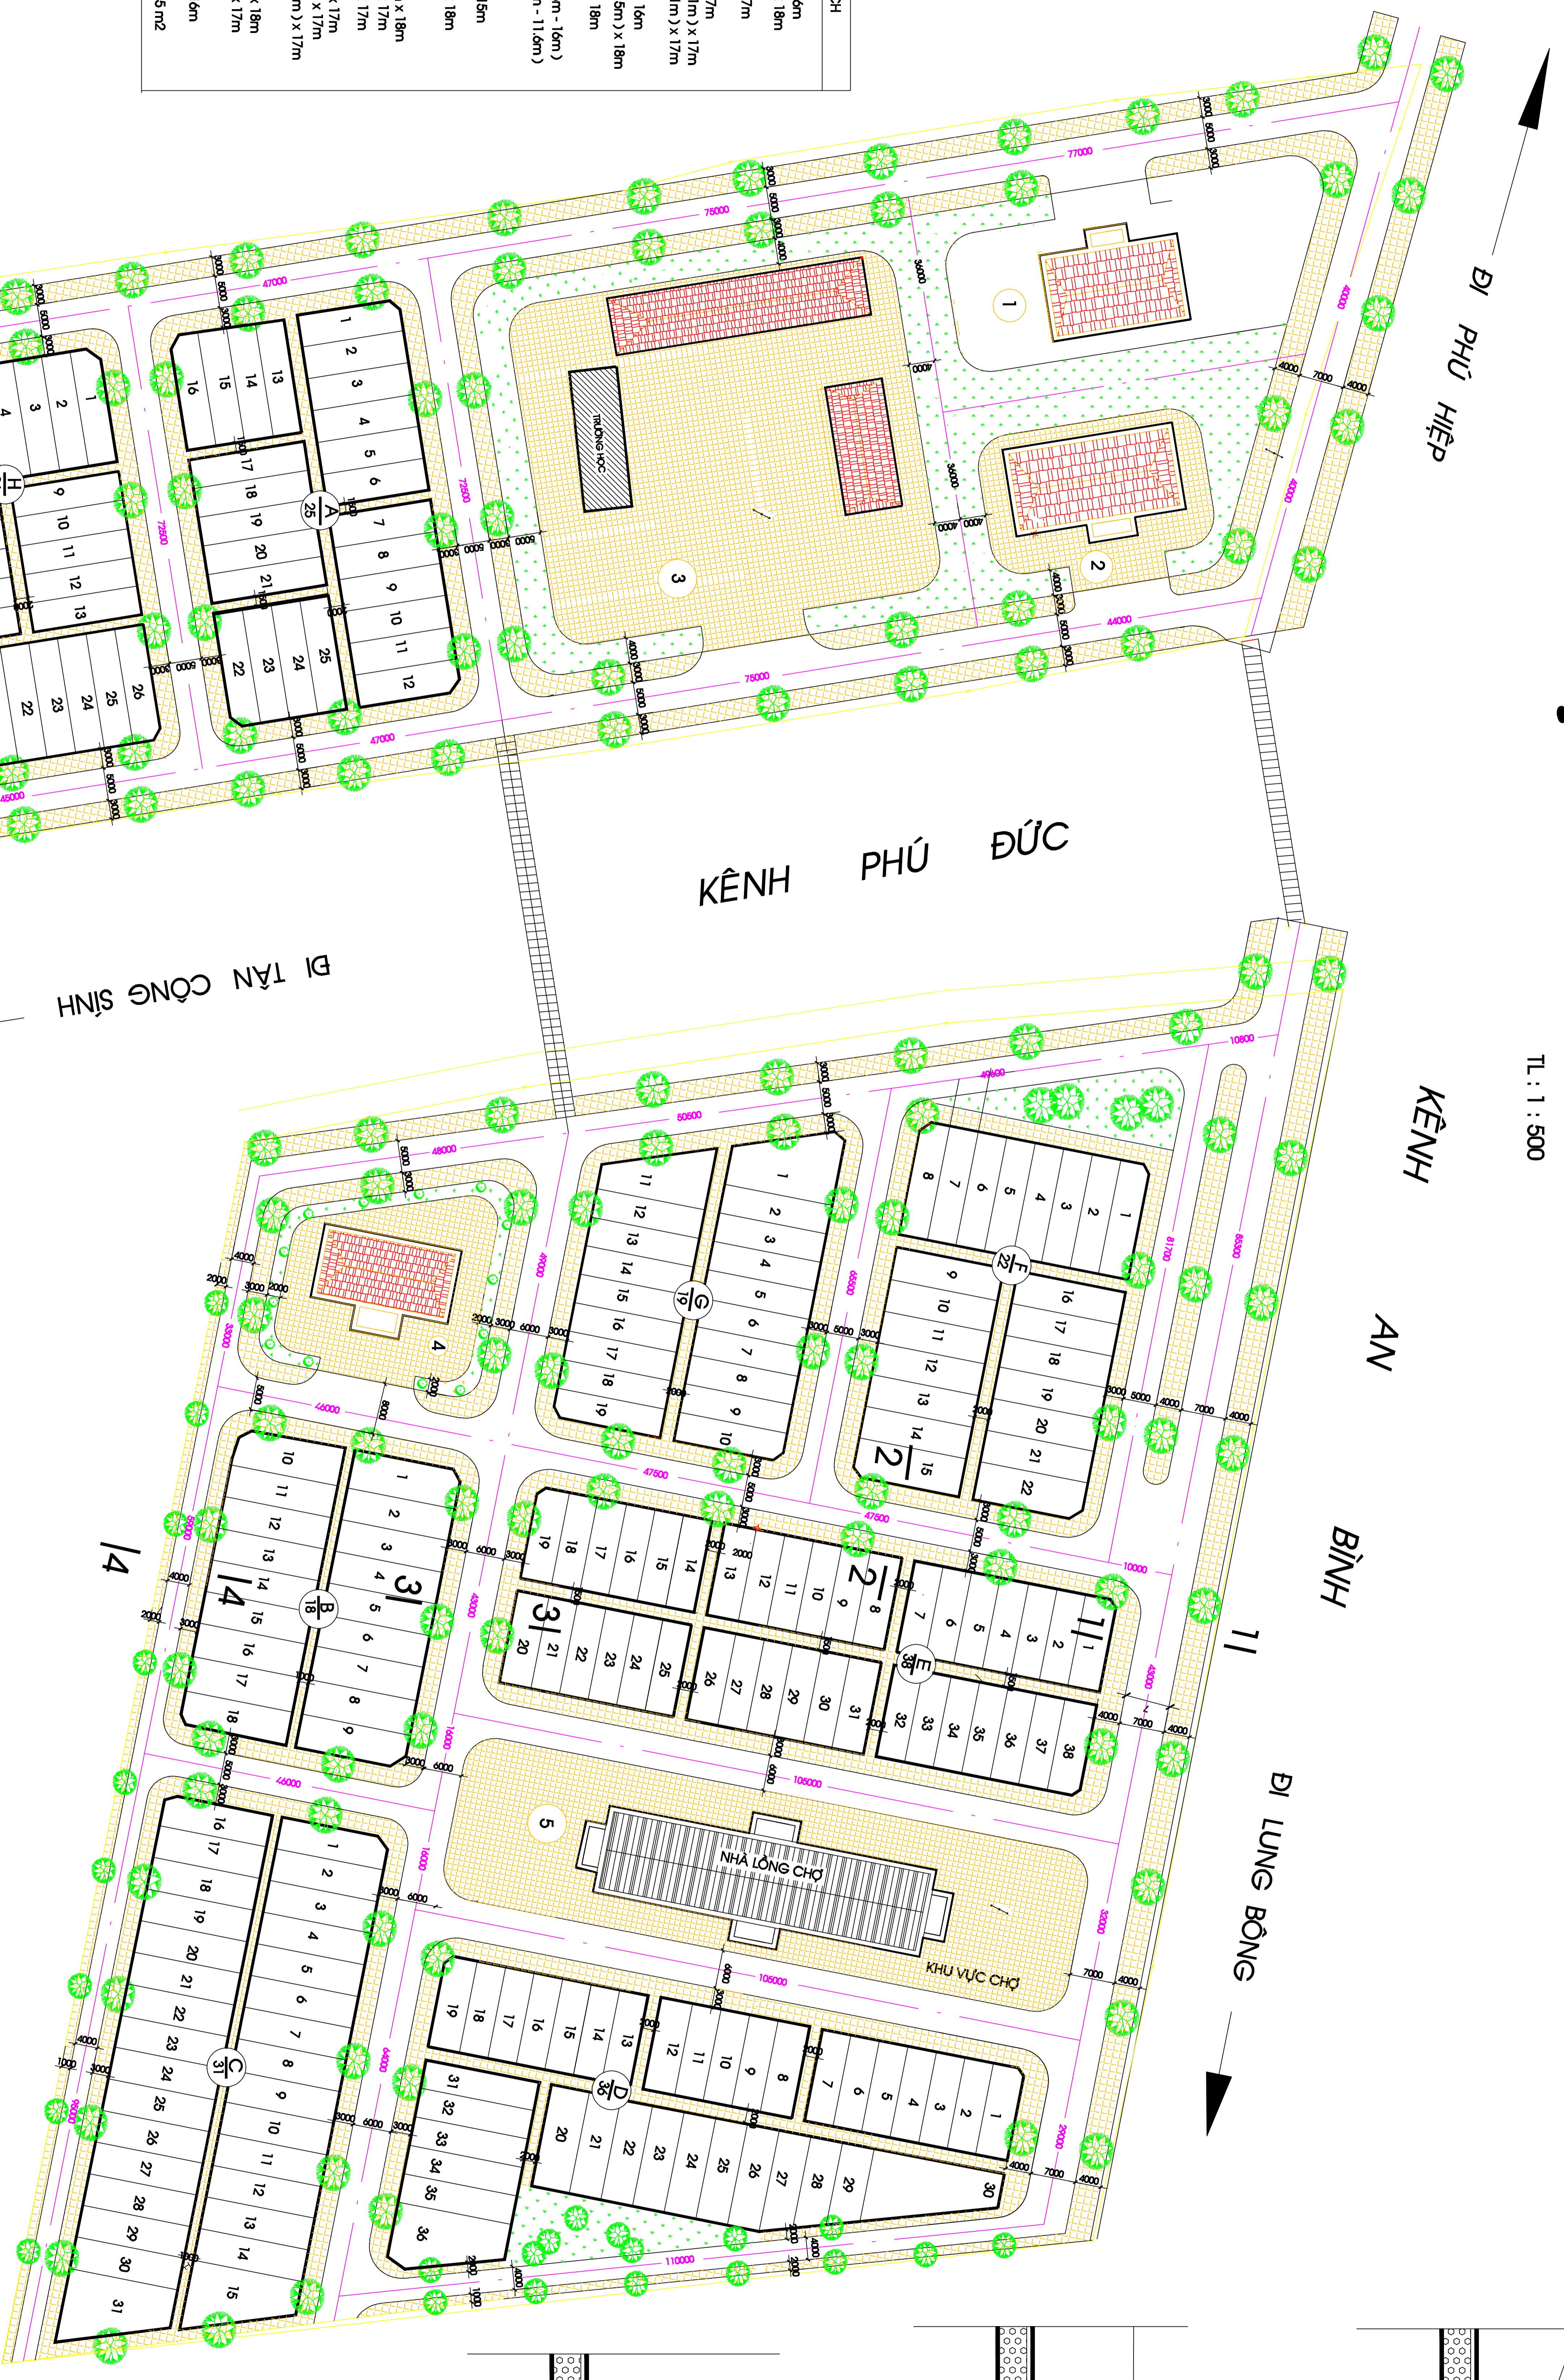

PHÊ DUYỆT	CHỦ ĐẦU TƯ	ỦY BAN NHÂN DÂN TỈNH ĐỒNG THÁP	QUI HOẠCH CHI THIẾT CỤM DÂN CƯ ẤP PHÚ XUYÊN - XÃ PHÚ ĐỨC HUYỆN TAM NÔNG - TỈNH ĐỒNG THÁP
CHỦ TỊCH	CHỦ TỊCH	CHỦ TỊCH	CHỦ TỊCH THIẾT KẾ

QUI HOẠCH CHIA LÔ

No
TỈ LỆ : 1/500
KẼM