ĐIỀU CHỈNH QUY HOẠCH CHI TIẾT TUYẾN DÂN CƯ BỜ BẮC KÊNH RANH XÃ PHÚ NINH

HUYỆN TAM NÔNG -TỈNH ĐỒNG THÁP

TỶ LỆ : 1/500

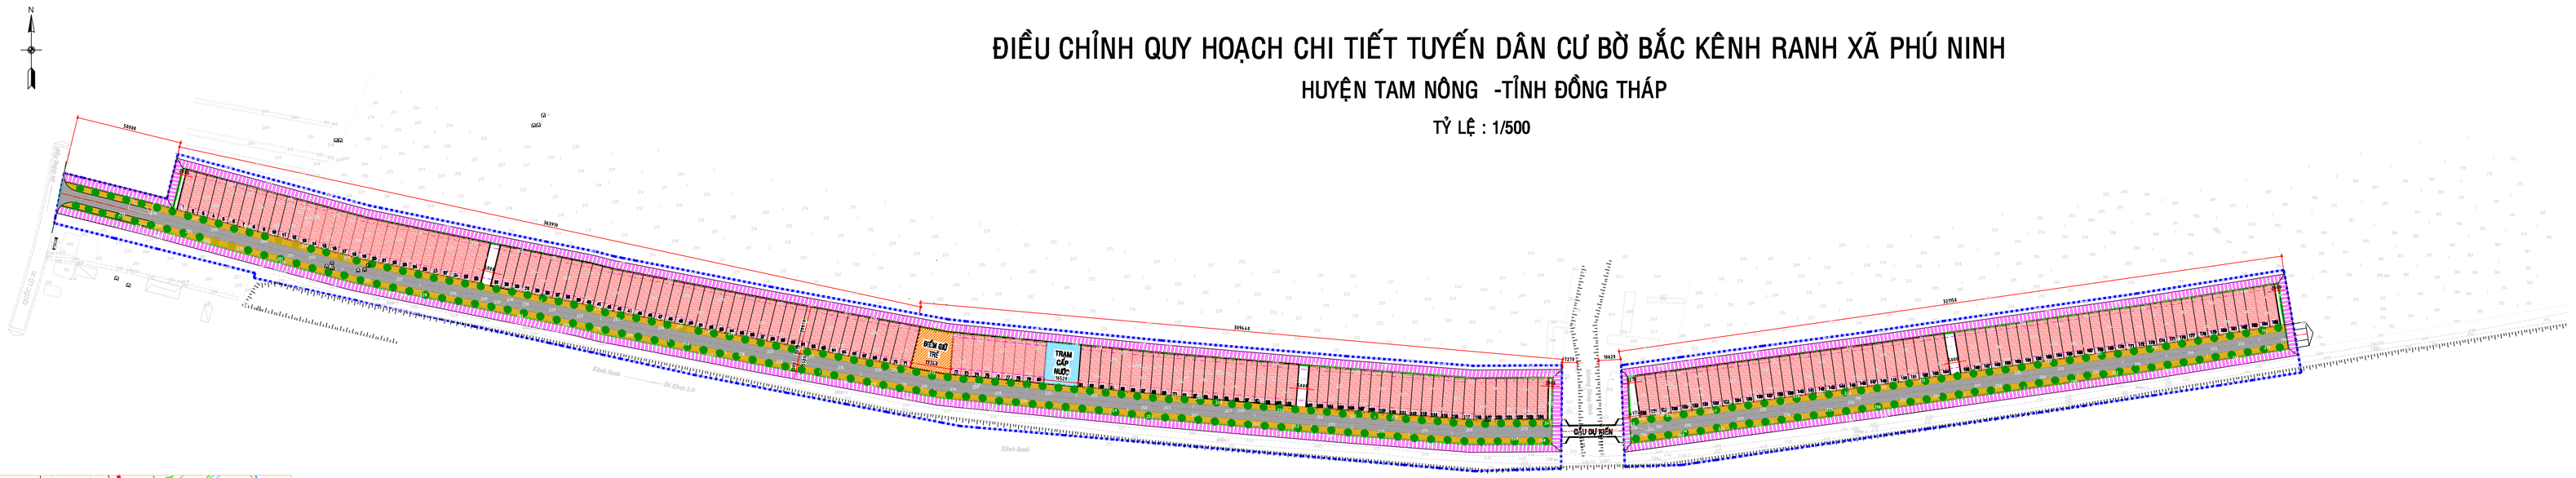

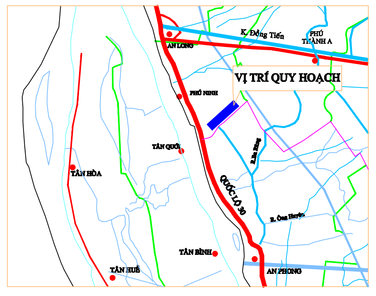

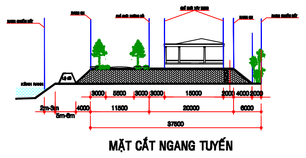

MẶT CẮT NGANG TUYẾN

GHI CHÚ

- RANH QUY HOẠCH
- RANH CHIẾM ĐẤT
- ĐẤT Ở
- ĐẤT DIỄM GIỜ TRẾ
- ĐẤT GIAO THÔNG-VỈA HÈ
- ĐẤT TALUY
- ĐẤT TRẠM CẤP NƯỚC

BẢNG THỐNG KÊ DIỆN TÍCH NỀN

(Tổng cộng : 185 nền)

STT	LOẠI ĐẤT	KÍCH THƯỚC (m)		DT 01 NỀN (m2)	TỔNG DIỆN TÍCH (m2)
		DÀI	RỘNG		
1	NỀN SỐ 1 ĐẾN NỀN SỐ 185	20	5	100	18500

BẢNG CÂN BẰNG ĐẤT ĐAI

STT	LOẠI ĐẤT	DIỆN TÍCH (ha)	TỶ LỆ (%)
1	ĐẤT Ở	1,850	58,4
2	ĐẤT GIAO THÔNG	1,232	38,5
3	ĐẤT DIỄM GIỜ TRẾ	0,035	1,1
4	ĐẤT TRẠM CẤP NƯỚC	0,033	1,0
	DIỆN TÍCH QUY HOẠCH	3,170	100,0

BẢNG THỐNG KÊ DIỆN TÍCH ĐẤT

STT	LOẠI ĐẤT	DIỆN TÍCH (ha)	TỶ LỆ (%)
1	DIỆN TÍCH ĐẤT QUY HOẠCH	3,170	62,9
2	DIỆN TÍCH ĐẤT TALUY+LƯU KHÔNG	1,869	37,1
	DIỆN TÍCH CHIẾM ĐẤT	5,039	100,0

CƠ QUAN PHÊ DUYỆT: UBND HUYỆN TAM NÔNG
Số ....., ngày .....tháng.....năm 2020

CƠ QUAN THẨM ĐỊNH: SỞ XÂY DỰNG
Số ....., ngày .....tháng.....năm 2020

CHỦ ĐẦU TƯ: PHÒNG CÔNG THƯƠNG
Số ....., ngày .....tháng.....năm 2020

ĐƠN VỊ TƯ VẤN
CTY TNHH TƯ VẤN & ĐT XÂY DỰNG ĐỒNG BẰNG
TRỤ SỞ: 17, HOÀ THỊ NHỈÀM, P1, TP.CAO LÃNH
ĐT: 067.880418

GIÁM ĐỐC
KS. BÙI THỊ CÚC

CHỦ TRÌ
KTS. HUỲNH QUANG DẠNG

THIẾT KẾ
KTS. HUỲNH QUANG DẠNG

THỂ HIỆN
NGUYỄN THỊ TUYẾT NHƯNG

KIỂM TRA
VÕ ĐÌNH ĐẠT

CÔNG TRÌNH:
ĐIỀU CHỈNH QUY HOẠCH CHI TIẾT TUYẾN DÂN BỜ BẮC KÊNH RANH, XÃ PHÚ NINH

TÊN BẢN VẼ:
BẢN ĐỒ QUY HOẠCH
TỔNG THỂ KHÔNG GIAN KIẾN TRÚC

BẢN VẼ SỐ:
QH - 02

TỶ LỆ: 1/500

HOÀN THÀNH
/ / 2020

KHÔNG CHỈ DỰA THEO TỶ LỆ BẢN VẼ, TẤT CẢ CÁC KÍCH THƯỚC PHẢI ĐƯỢC KIỂM TRA LẠI TẠI CÔNG TRƯỜNG